

**ПРОЕКТ ПРАВИЛ ЗЕМЛЕПОЛЬЗОВАНИЯ И ЗАСТРОЙКИ ЛЕНИНСКОГО ГОРОДСКОГО  
ПОСЕЛЕНИЯ ШАБАЛИНСКОГО РАЙОНА КИРОВСКОЙ ОБЛАСТИ  
КАРТА ГРАДОСТРОИТЕЛЬНОГО ЗОНИРОВАНИЯ д. БЕЗВОДНАЯ**

### УСЛОВНЫЕ ОБОЗНАЧЕНИЯ

Существ.	Проектн.

**ГРАНИЦА НАСЕЛЕННОГО ПУНКТА**

Цветовое обозначение	Буквенное обозначение
----------------------	-----------------------

## ЖИЛЫЕ ЗОНЫ

	Ж-1
--	-----

**ЗОНА ЗАСТРОЙКИ ИНДИВИДУАЛЬНЫМИ ЖИЛЫМИ ДОМАМИ**

## ЗОНЫ ОБЩЕГО ПОЛЬЗОВАНИЯ


	0-2
--	-----

**ТЕРРИТОРИЯ ОБЩЕГО ПОЛЬЗОВАНИЯ**

## ЗОНЫ СЕЛЬСКОХОЗЯЙСТВЕННОГО НАЗНАЧЕНИЯ

	CX-1
--	------

### ЗОНА СЕЛЬСКОХОЗЯЙСТВЕННЫХ УГОДИЙ

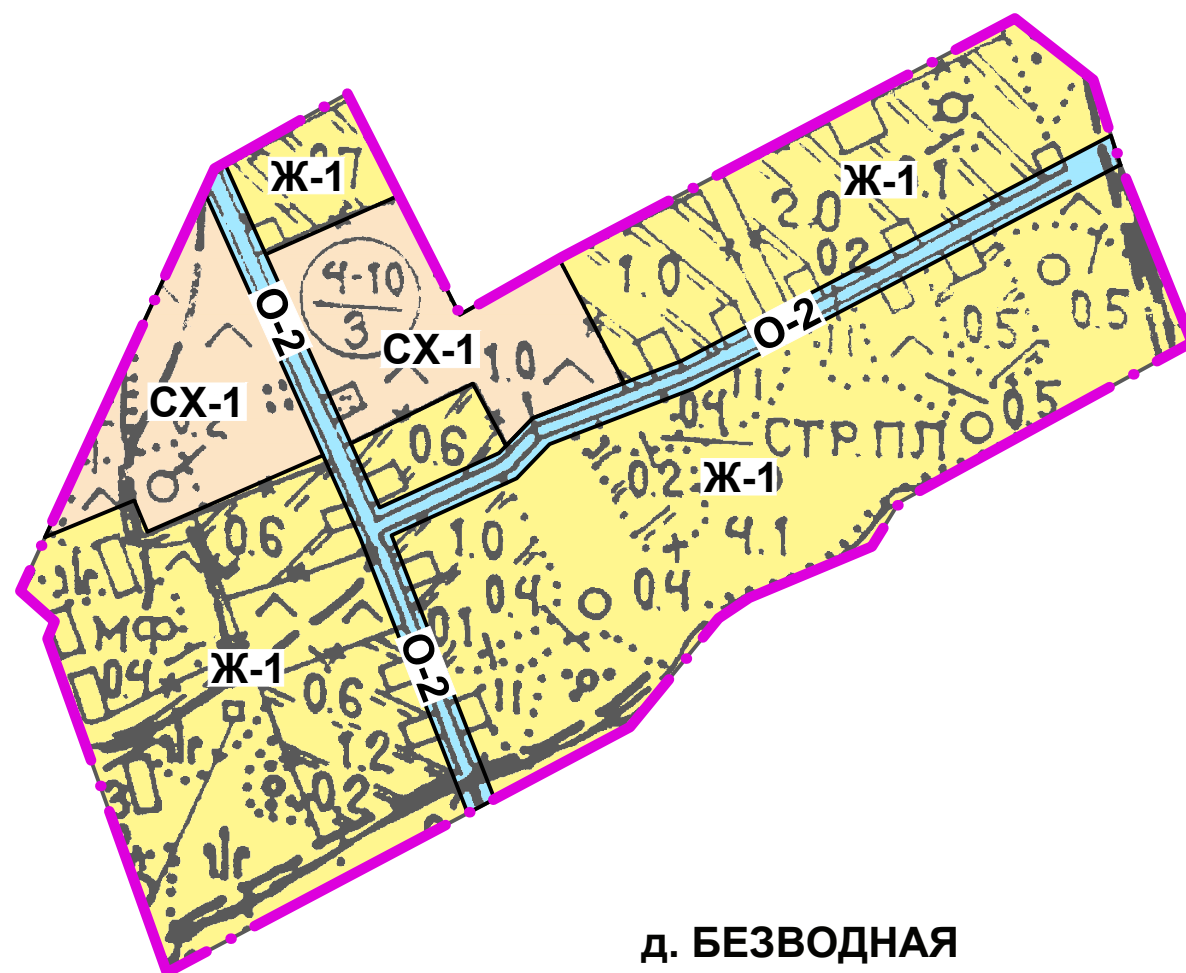

**д. БЕЗВОДНАЯ**

						Заказ № 1-16: Проект правил землепользования и застройки Ленинского городского поселения Шабалинского района Кировской области			
						Заказчик: Администрация Ленинского городского поселения Шабалинского района Кировской области			
Изм.	Кол.уч	Лист	№ док.	Подпись	Дата				
Ген. директ.		Подставочкина				Стадия		Лист	Листов
Архитектор		Подставочкина				ГП		7	24
						Карта градостроительного зонирования д. Безводная		ООО "Сфера проектов"	
						Масштаб 1:5 000		г. Н.Новгород	