



**ПРОЕКТ ПРАВИЛ ЗЕМЛЕПОЛЬЗОВАНИЯ И ЗАСТРОЙКИ ЛЕНИНСКОГО ГОРОДСКОГО ПОСЕЛЕНИЯ ШАБАЛИНСКОГО РАЙОНА КИРОВСКОЙ ОБЛАСТИ**  
**КАРТА ГРАДОСТРОИТЕЛЬНОГО ЗОНИРОВАНИЯ д. НЕМЧЕНЯТА**

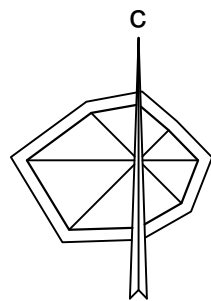

**УСЛОВНЫЕ ОБОЗНАЧЕНИЯ**

Существ.	Проектн.	ГРАНИЦА НАСЕЛЕННОГО ПУНКТА
Цветовое обозначение	Буквенное обозначение	<b>ЖИЛЫЕ ЗОНЫ</b>
	Ж-1	
	О-2	<b>ЗОНЫ ОБЩЕГО ПОЛЬЗОВАНИЯ</b>
	О-2	ТЕРРИТОРИЯ ОБЩЕГО ПОЛЬЗОВАНИЯ
	Р-2	<b>РЕКРЕАЦИОННЫЕ ЗОНЫ</b>
	Р-2	ЗОНА ПРИРОДНЫХ ЛАНДШАФТОВ
		<b>ПРОЧИЕ ТЕРРИТОРИИ</b>
		ВОДОЕМЫ, ВОДОТОКИ
		ГРАНИЦА ВОДООХРАННОЙ ЗОНЫ

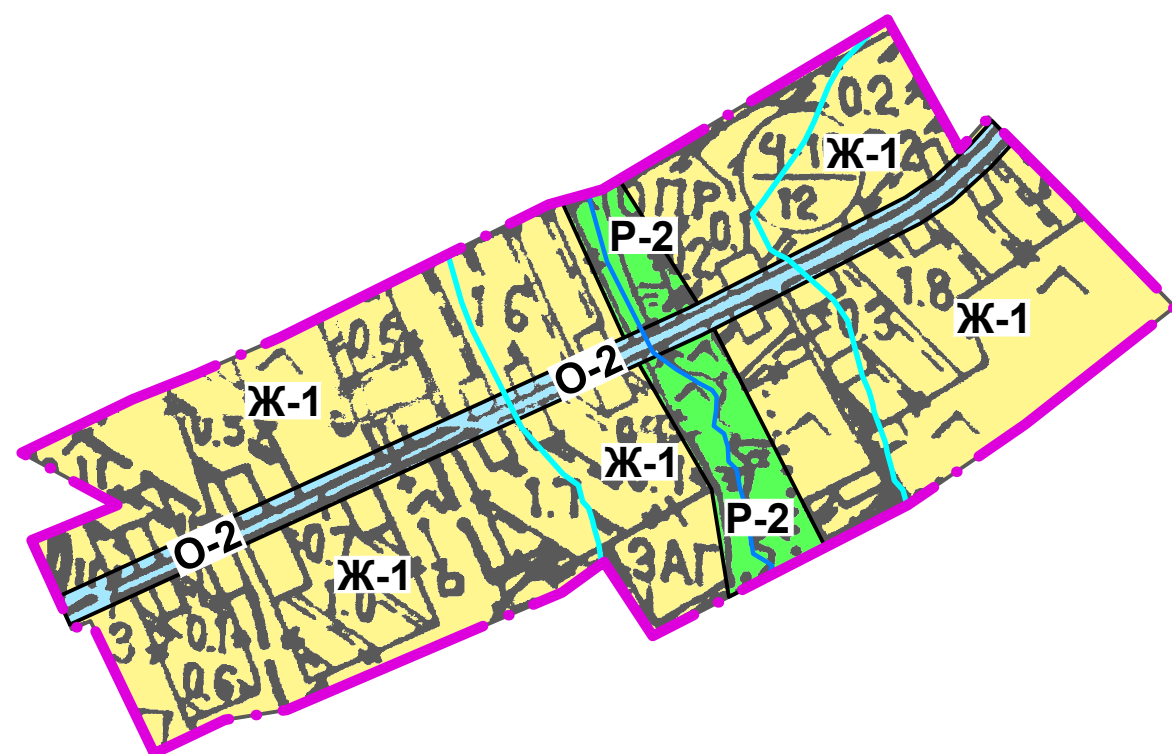

**д. НЕМЧЕНЯТА**

						Заказ № 1-16: Проект правил землепользования и застройки Ленинского городского поселения Шабалинского района Кировской области		
						Заказчик: Администрация Ленинского городского поселения Шабалинского района Кировской области		
Изм.	Кол.уч	Лист	№ док.	Подпись	Дата			
Ген. директ.		Подставочкина				Стадия	Лист	Листов
Архитектор		Подставочкина						
						Карта градостроительного зонирования д. Немченята Масштаб 1:5 000		
						ООО "Сфера проектов" г. Н.Новгород		