
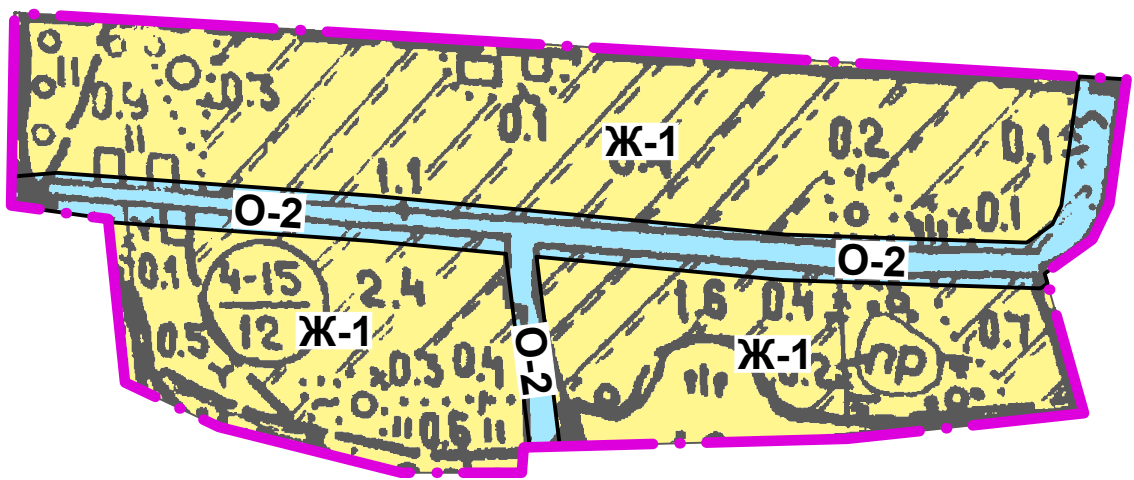


**ПРОЕКТ ПРАВИЛ ЗЕМЛЕПОЛЬЗОВАНИЯ И ЗАСТРОЙКИ ЛЕНИНСКОГО ГОРОДСКОГО ПОСЕЛЕНИЯ ШАБАЛИНСКОГО РАЙОНА КИРОВСКОЙ ОБЛАСТИ  
КАРТА ГРАДОСТРОИТЕЛЬНОГО ЗОНИРОВАНИЯ Д. ТАТАРЫ**

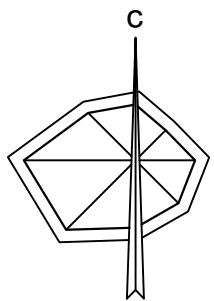

**д. ТАТАРЫ**

**УСЛОВНЫЕ ОБОЗНАЧЕНИЯ**

Существ.	Проектн.	ГРАНИЦА НАСЕЛЕННОГО ПУНКТА
[Symbol: pink dashed line]		
Цветовое обозначение	Буквенное обозначение	ЖИЛЫЕ ЗОНЫ
[Symbol: yellow box]	Ж-1	ЗОНА ЗАСТРОЙКИ ИНДИВИДУАЛЬНЫМИ ЖИЛЫМИ ДОМАМИ
[Symbol: light blue box]	О-2	ЗОНА ОБЩЕГО ПОЛЬЗОВАНИЯ
[Symbol: light blue box]	О-2	ТЕРРИТОРИЯ ОБЩЕГО ПОЛЬЗОВАНИЯ

						Заказ № 1-16: Проект правил землепользования и застройки Ленинского городского поселения Шабалинского района Кировской области		
						Заказчик: Администрация Ленинского городского поселения Шабалинского района Кировской области		
Изм.	Кол.уч	Лист	№ док.	Подпись	Дата			
Ген. директ.	Подставочкина					Стадия	Лист	Листов
Архитектор	Подставочкина					ГП	17	24
						Карта градостроительного зонирования д. Татары Масштаб 1:5 000		
						ООО "Сфера проектов" г. Н.Новгород		