
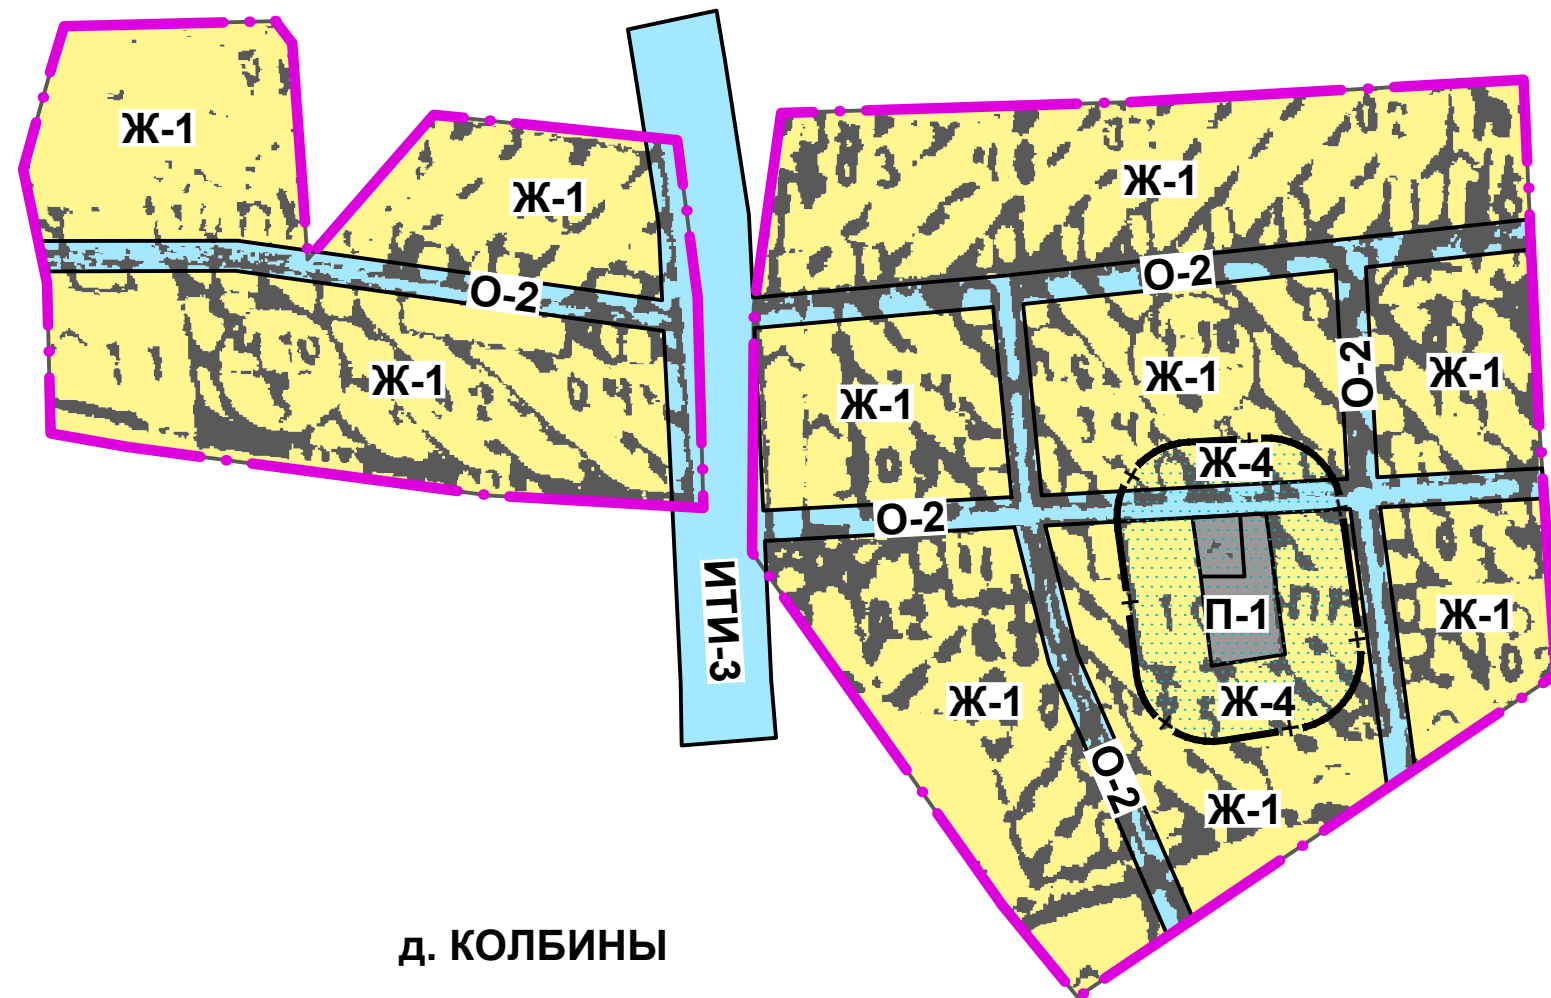


**ПРОЕКТ ПРАВИЛ ЗЕМЛЕПОЛЬЗОВАНИЯ И ЗАСТРОЙКИ ЛЕНИНСКОГО ГОРОДСКОГО ПОСЕЛЕНИЯ ШАБАЛИНСКОГО РАЙОНА КИРОВСКОЙ ОБЛАСТИ**  
**КАРТА ГРАДОСТРОИТЕЛЬНОГО ЗОНИРОВАНИЯ д. КОЛБИНЫ**

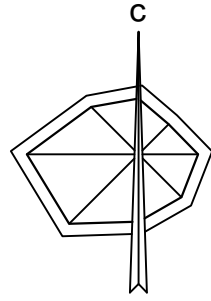

**д. КОЛБИНЫ**

**УСЛОВНЫЕ ОБОЗНАЧЕНИЯ**

Существ.	Проектн.	
		ГРАНИЦА НАСЕЛЕННОГО ПУНКТА
Цветовое обозначение	Буквенное обозначение	
<b>ЖИЛЫЕ ЗОНЫ</b>		
	Ж-1	ЗОНА ЗАСТРОЙКИ ИНДИВИДУАЛЬНЫМИ ЖИЛЫМИ ДОМАМИ
	Ж-4	ЗОНА ЖИЛОЙ ЗАСТРОЙКИ, ПОПАДАЮЩАЯ В САНИТАРНО-ЗАЩИТНУЮ ЗОНУ
<b>ПРОИЗВОДСТВЕННЫЕ ЗОНЫ</b>		
	П-1	ЗОНА ПРОИЗВОДСТВЕННО-КОММУНАЛЬНЫХ ОБЪЕКТОВ V КЛАССА ВРЕДНОСТИ
<b>ЗОНЫ ОБЩЕГО ПОЛЬЗОВАНИЯ</b>		
	О-2	ТЕРРИТОРИЯ ОБЩЕГО ПОЛЬЗОВАНИЯ

						Заказ № 1-16: Проект правил землепользования и застройки Ленинского городского поселения Шабалинского района Кировской области		
						Заказчик: Администрация Ленинского городского поселения Шабалинского района Кировской области		
Изм.	Кол.уч	Лист	№ док.	Подпись	Дата			
Ген. директ.	Подставочкина					Стадия	Лист	Листов
Архитектор	Подставочкина					ГП	15	24
						Карта градостроительного зонирования д. Колбины Масштаб 1:5 000		
						ООО "Сфера проектов" г. Н.Новгород		