
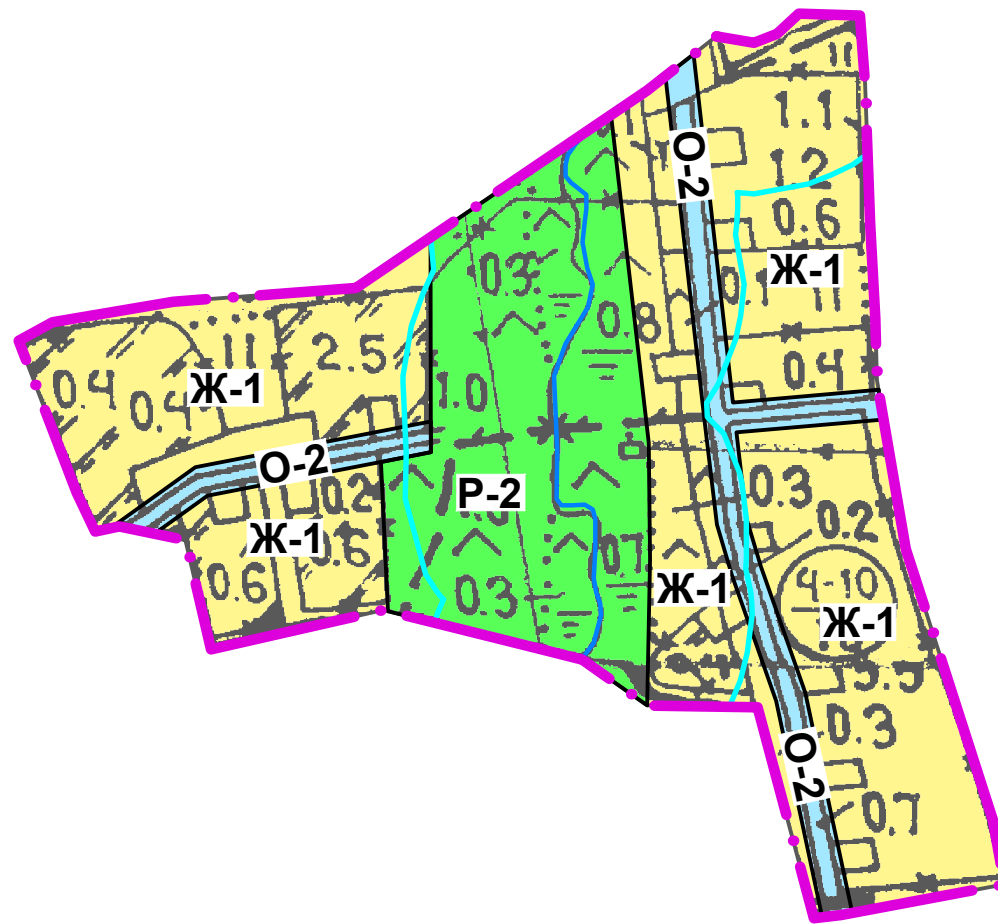


ПРОЕКТ ПРАВИЛ ЗЕМЛЕПОЛЬЗОВАНИЯ И ЗАСТРОЙКИ ЛЕНИНСКОГО ГОРОДСКОГО ПОСЕЛЕНИЯ ШАБАЛИНСКОГО РАЙОНА КИРОВСКОЙ ОБЛАСТИ
КАРТА ГРАДОСТРОИТЕЛЬНОГО ЗОНИРОВАНИЯ д. РЫБАКИ

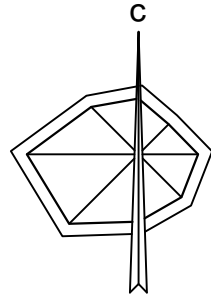

д. РЫБАКИ

УСЛОВНЫЕ ОБОЗНАЧЕНИЯ

Существ.	Проектн.	
		ГРАНИЦА НАСЕЛЕННОГО ПУНКТА
Цветовое обозначение	Буквенное обозначение	
ЖИЛЫЕ ЗОНЫ		
	Ж-1	ЗОНА ЗАСТРОЙКИ ИНДИВИДУАЛЬНЫМИ ЖИЛЫМИ ДОМАМИ
ЗОНЫ ОБЩЕГО ПОЛЬЗОВАНИЯ		
	О-2	ТЕРРИТОРИЯ ОБЩЕГО ПОЛЬЗОВАНИЯ
РЕКРЕАЦИОННЫЕ ЗОНЫ		
	Р-2	ЗОНА ПРИРОДНЫХ ЛАНДШАФТОВ
ПРОЧИЕ ТЕРРИТОРИИ		
		ВОДОЕМЫ, ВОДОТОКИ
		ГРАНИЦА ВОДООХРАННОЙ ЗОНЫ

						Заказ № 1-16: Проект правил землепользования и застройки Ленинского городского поселения Шабалинского района Кировской области		
						Заказчик: Администрация Ленинского городского поселения Шабалинского района Кировской области		
Изм.	Кол.уч	Лист	№ док.	Подпись	Дата			
Ген. директ.	Подставочкина					Стадия	Лист	Листов
Архитектор	Подставочкина					ГП	14	24
						Карта градостроительного зонирования д. Рыбаки Масштаб 1:5 000		
						ООО "Сфера проектов" г. Н.Новгород		