



ПРОЕКТ ПРАВИЛ ЗЕМЛЕПОЛЬЗОВАНИЯ И ЗАСТРОЙКИ ЛЕНИНСКОГО ГОРОДСКОГО ПОСЕЛЕНИЯ ШАБАЛИНСКОГО РАЙОНА КИРОВСКОЙ ОБЛАСТИ
КАРТА ГРАДОСТРОИТЕЛЬНОГО ЗОНИРОВАНИЯ Д. СТАРАЯ УКАЗНА

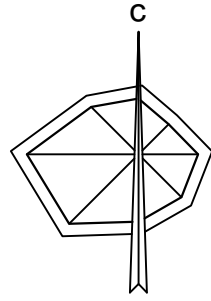

Д. СТАРАЯ УКАЗНА

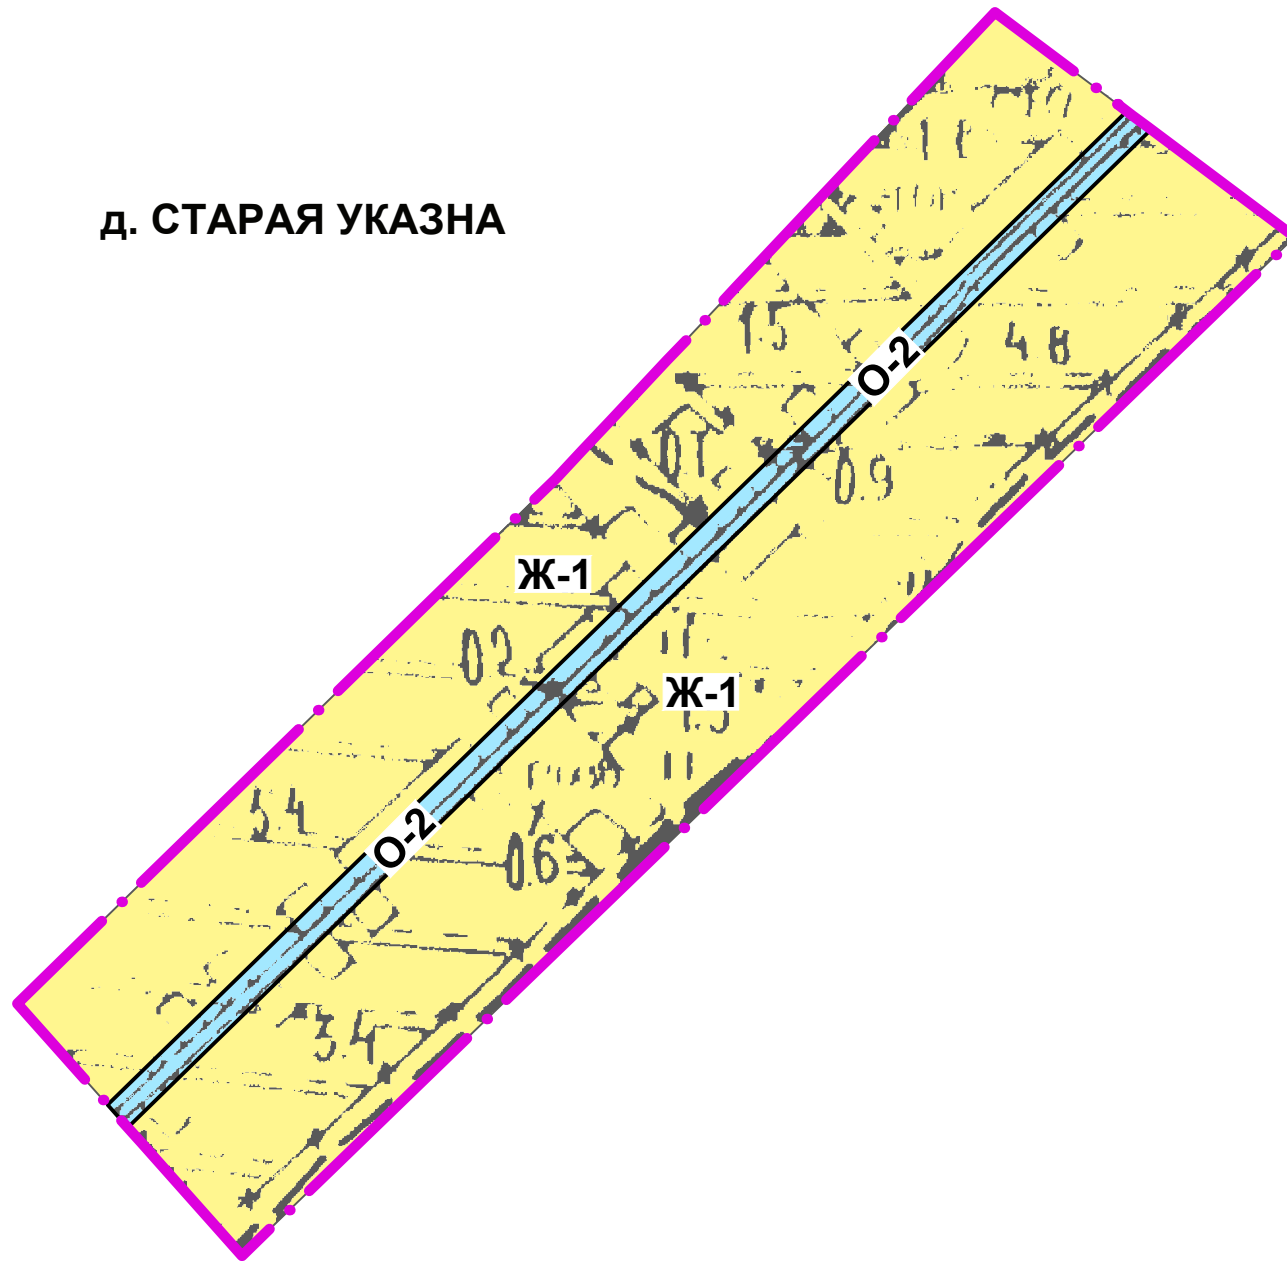

УСЛОВНЫЕ ОБОЗНАЧЕНИЯ

Существ.	Проектн.	
		ГРАНИЦА НАСЕЛЕННОГО ПУНКТА
Цветовое обозначение	Буквенное обозначение	
ЖИЛЫЕ ЗОНЫ		
	Ж-1	ЗОНА ЗАСТРОЙКИ ИНДИВИДУАЛЬНЫМИ ЖИЛЫМИ ДОМАМИ
ЗОНЫ ОБЩЕГО ПОЛЬЗОВАНИЯ		
	О-2	ТЕРРИТОРИЯ ОБЩЕГО ПОЛЬЗОВАНИЯ

						Заказ № 1-16: Проект правил землепользования и застройки Ленинского городского поселения Шабалинского района Кировской области		
						Заказчик: Администрация Ленинского городского поселения Шабалинского района Кировской области		
Изм.	Кол.уч	Лист	№ док.	Подпись	Дата			
Ген. директ.	Подставочкина					Стадия	Лист	Листов
Архитектор	Подставочкина					ГП	12	24
						Карта градостроительного зонирования д. Старая Указна Масштаб 1:5 000		
						ООО "Сфера проектов" г. Н.Новгород		