


ПРОЕКТ ПРАВИЛ ЗЕМЛЕПОЛЬЗОВАНИЯ И ЗАСТРОЙКИ ЛЕНИНСКОГО ГОРОДСКОГО ПОСЕЛЕНИЯ ШАБАЛИНСКОГО РАЙОНА КИРОВСКОЙ ОБЛАСТИ
КАРТА ГРАДОСТРОИТЕЛЬНОГО ЗОНИРОВАНИЯ д. КОКОУЛЯТА

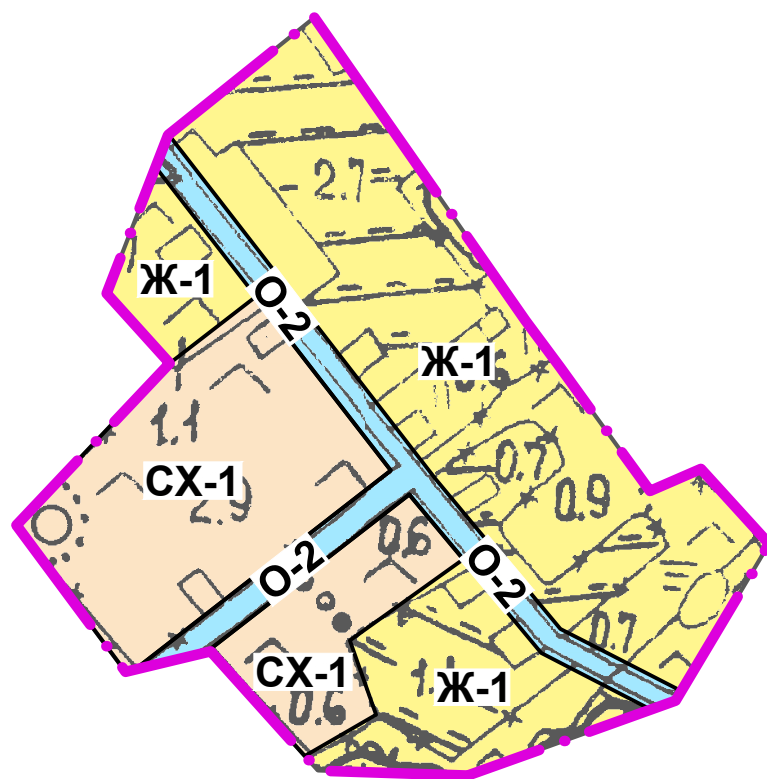

д. КОКОУЛЯТА

УСЛОВНЫЕ ОБОЗНАЧЕНИЯ

Существ.	Проектн.
—	—

ГРАНИЦА НАСЕЛЕННОГО ПУНКТА

Цветовое обозначение	Буквенное обозначение
----------------------	-----------------------

ЖИЛЫЕ ЗОНЫ

[Yellow box]	Ж-1
--------------	-----

ЗОНА ЗАСТРОЙКИ ИНДИВИДУАЛЬНЫМИ ЖИЛЫМИ ДОМАМИ

ЗОНЫ ОБЩЕГО ПОЛЬЗОВАНИЯ

[Light blue box]	О-2
------------------	-----

ТЕРРИТОРИЯ ОБЩЕГО ПОЛЬЗОВАНИЯ

ЗОНЫ СЕЛЬСКОХОЗЯЙСТВЕННОГО НАЗНАЧЕНИЯ

[Light orange box]	СХ-1
--------------------	------

ЗОНА СЕЛЬСКОХОЗЯЙСТВЕННЫХ УГОДИЙ

						Заказ № 1-16: Проект правил землепользования и застройки Ленинского городского поселения Шабалинского района Кировской области		
						Заказчик: Администрация Ленинского городского поселения Шабалинского района Кировской области		
Изм.	Кол.уч	Лист	№ док.	Подпись	Дата			
Ген. директ.	Подставочкина					Стадия	Лист	Листов
Архитектор	Подставочкина					ГП	24	24
						Карта градостроительного зонирования д. Кокоулята Масштаб 1:5 000		
						ООО "Сфера проектов" г. Н.Новгород		