


**ПРОЕКТ ПРАВИЛ ЗЕМЛЕПОЛЬЗОВАНИЯ И ЗАСТРОЙКИ ЛЕНИНСКОГО ГОРОДСКОГО
ПОСЕЛЕНИЯ ШАБАЛИНСКОГО РАЙОНА КИРОВСКОЙ ОБЛАСТИ
КАРТА ГРАДОСТРОИТЕЛЬНОГО ЗОНИРОВАНИЯ Д. РОБЯШИ**

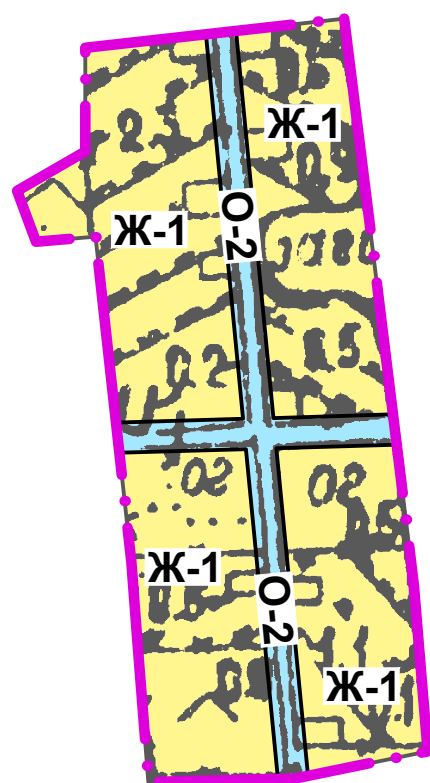

Д. РОБЯШИ

УСЛОВНЫЕ ОБОЗНАЧЕНИЯ

Существ.	Проектн.		ГРАНИЦА НАСЕЛЕННОГО ПУНКТА
Цветовое обозначение	Буквенное обозначение		
	Ж-1	ЖИЛЫЕ ЗОНЫ	
		ЗОНА ЗАСТРОЙКИ ИНДИВИДУАЛЬНЫМИ ЖИЛЫМИ ДОМАМИ	
	О-2	ЗОНЫ ОБЩЕГО ПОЛЬЗОВАНИЯ	
		ТЕРРИТОРИЯ ОБЩЕГО ПОЛЬЗОВАНИЯ	

						Заказ № 1-16: Проект правил землепользования и застройки Ленинского городского поселения Шабалинского района Кировской области			
						Заказчик: Администрация Ленинского городского поселения Шабалинского района Кировской области			
Изм.	Кол.уч	Лист	№ док.	Подпись	Дата				
Ген. директ.		Подставочкина					Стадия	Лист	
Архитектор		Подставочкина					ГП	23	
								Листов	
								24	
						Карта градостроительного зонирования д. Робяши	ООО "Сфера проектов"		
						Масштаб 1:5 000	г. Н.Новгород		