



**ПРОЕКТ ПРАВИЛ ЗЕМЛЕПОЛЬЗОВАНИЯ И ЗАСТРОЙКИ ЛЕНИНСКОГО ГОРОДСКОГО ПОСЕЛЕНИЯ ШАБАЛИНСКОГО РАЙОНА КИРОВСКОЙ ОБЛАСТИ**  
**КАРТА ГРАДОСТРОИТЕЛЬНОГО ЗОНИРОВАНИЯ д. БЛИНЫ**

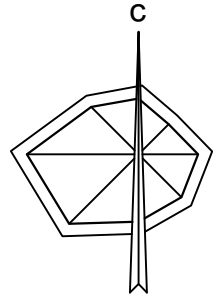

**д. БЛИНЫ**

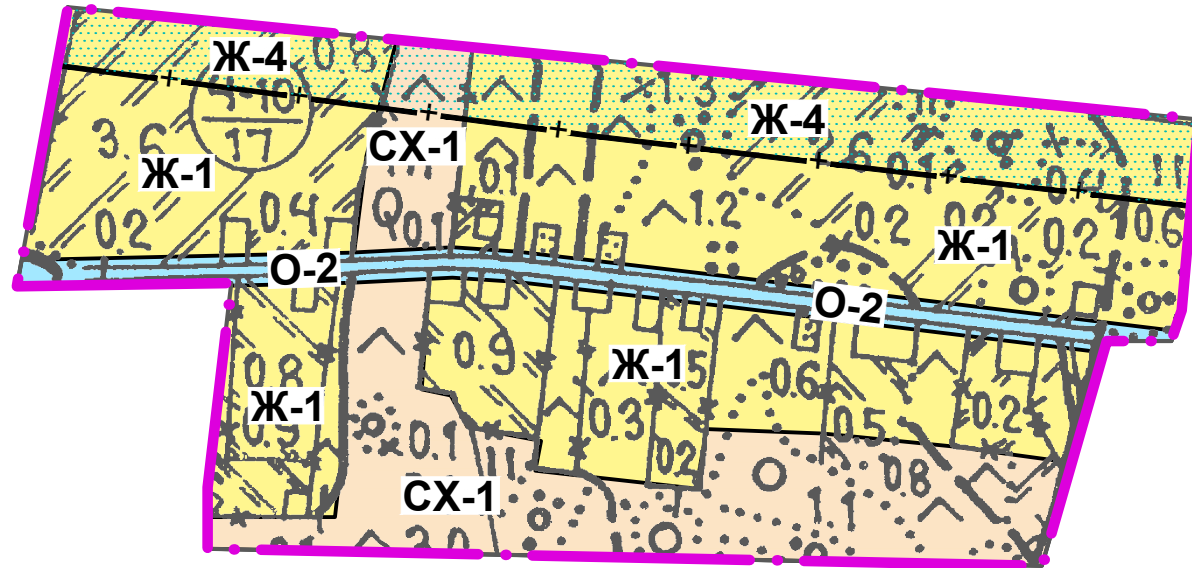

**УСЛОВНЫЕ ОБОЗНАЧЕНИЯ**

Существ.	Проектн.
—+—	—+—

ГРАНИЦА НАСЕЛЕННОГО ПУНКТА

Цветовое обозначение	Буквенное обозначение
----------------------	-----------------------

**ЖИЛЫЕ ЗОНЫ**

[Yellow box]	Ж-1
[Yellow box with dots]	Ж-4

ЗОНА ЗАСТРОЙКИ ИНДИВИДУАЛЬНЫМИ ЖИЛЫМИ ДОМАМИ  
 ЗОНА ЖИЛОЙ ЗАСТРОЙКИ, ПОПАДАЮЩАЯ В САНИТАРНО-ЗАЩИТНУЮ ЗОНУ

**ЗОНЫ ОБЩЕГО ПОЛЬЗОВАНИЯ**

[Blue box]	О-2
------------	-----

ТЕРРИТОРИЯ ОБЩЕГО ПОЛЬЗОВАНИЯ

**ЗОНЫ СЕЛЬСКОХОЗЯЙСТВЕННОГО НАЗНАЧЕНИЯ**

[Orange box]	СХ-1
--------------	------

ЗОНА СЕЛЬСКОХОЗЯЙСТВЕННЫХ УГОДИЙ

**ПРОЧИЕ ТЕРРИТОРИИ**

—+—	
-----	--

ГРАНИЦА САНИТАРНО-ЗАЩИТНОЙ ЗОНЫ

						Заказ № 1-16: Проект правил землепользования и застройки Ленинского городского поселения Шабалинского района Кировской области		
						Заказчик: Администрация Ленинского городского поселения Шабалинского района Кировской области		
Изм.	Кол.уч	Лист	№ док.	Подпись	Дата			
Ген. директ.	Подставочкина					Стадия	Лист	Листов
Архитектор	Подставочкина					ГП	22	24
						Карта градостроительного зонирования д. Блины Масштаб 1:5 000		
						ООО "Сфера проектов" г. Н.Новгород		